



# PLAZA LERMA 296

LOCALES COMERCIALES

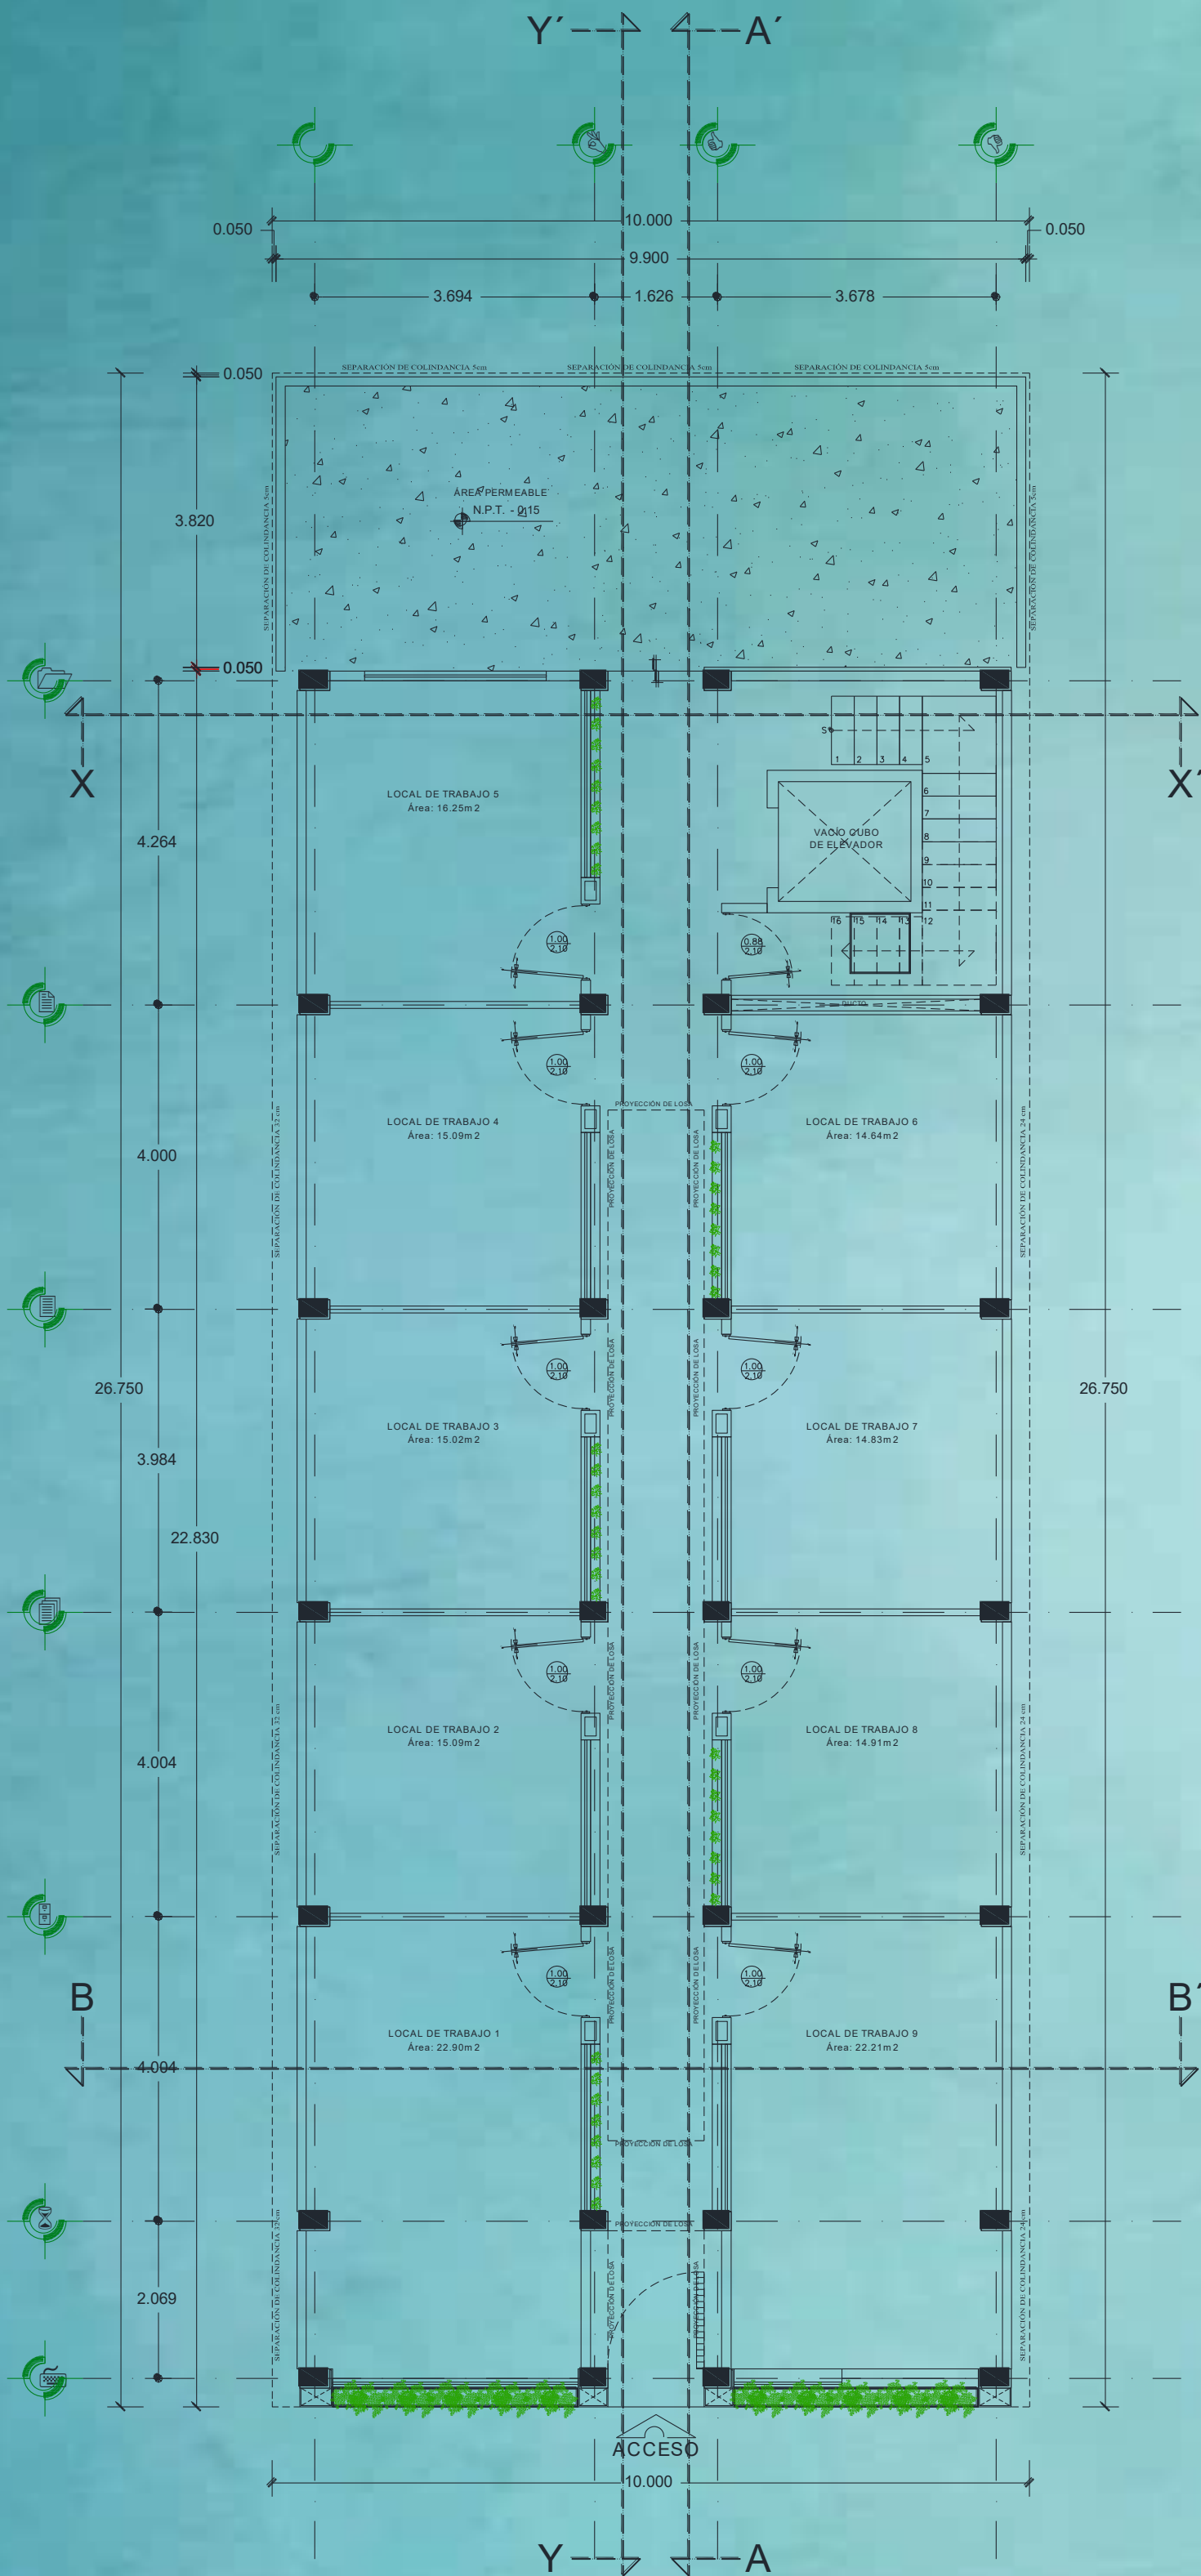


PRIMER PISO

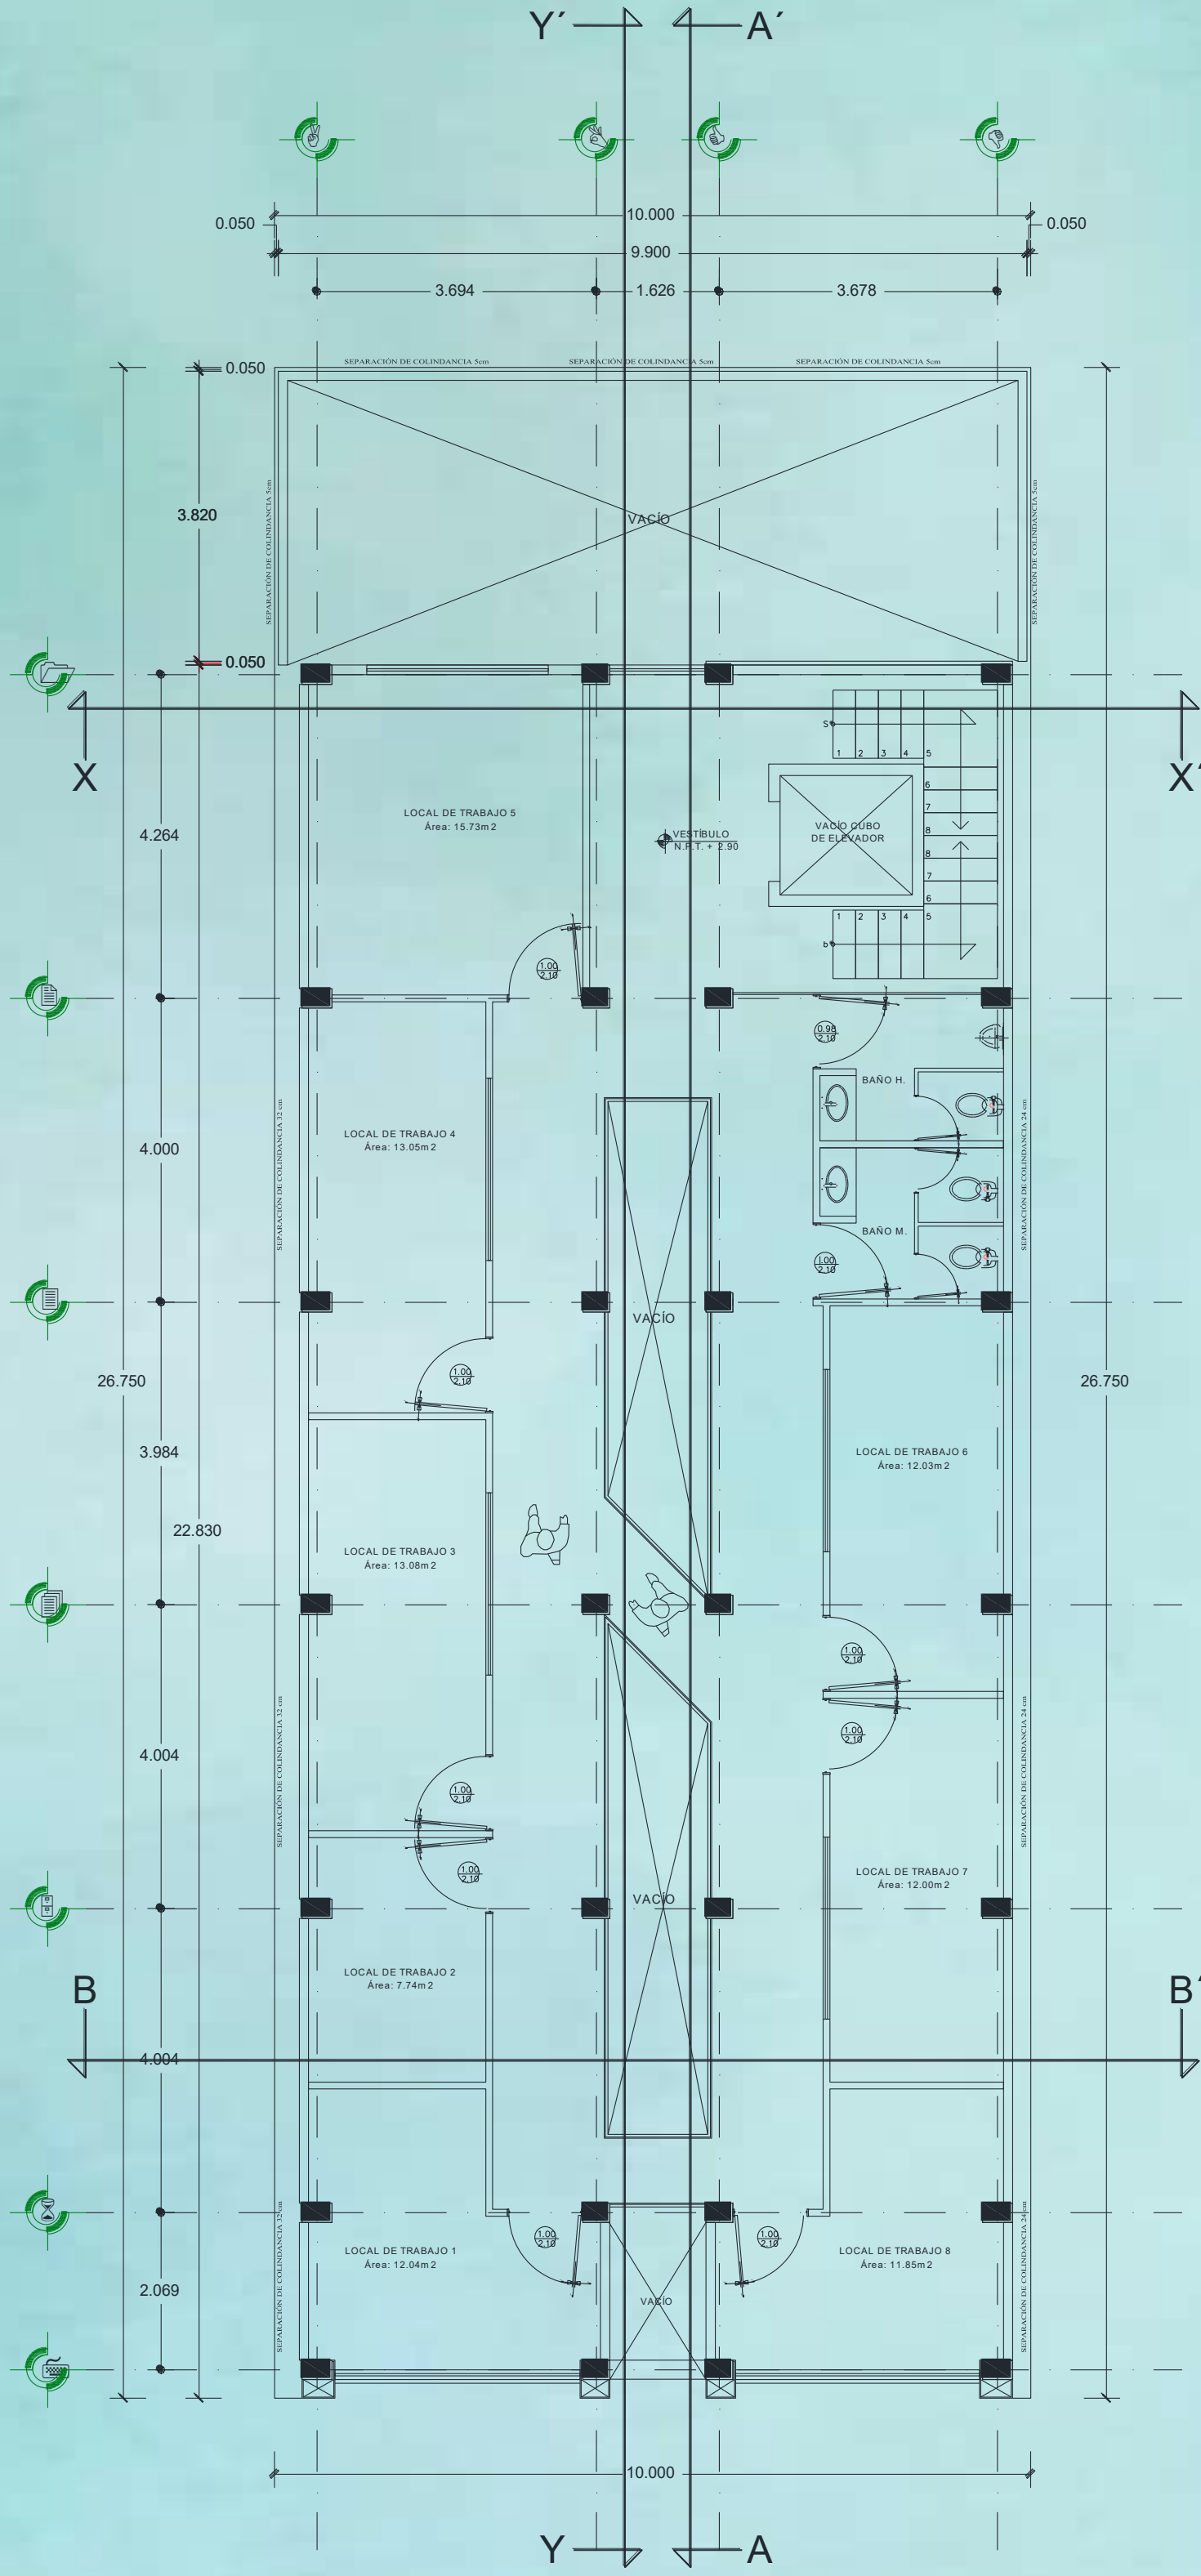

SEGUNDO PISO

## AREAS PRIMER PISO

LOCAL DE TRABAJO 1	22.90m2
LOCAL DE TRABAJO 2	15.09m2
LOCAL DE TRABAJO 3	15.02m2
LOCAL DE TRABAJO 4	15.09m2
LOCAL DE TRABAJO 5	16.25m2
LOCAL DE TRABAJO 6	14.64m2
LOCAL DE TRABAJO 7	14.83m2
LOCAL DE TRABAJO 8	14.91m2
LOCAL DE TRABAJO 9	22.21m2

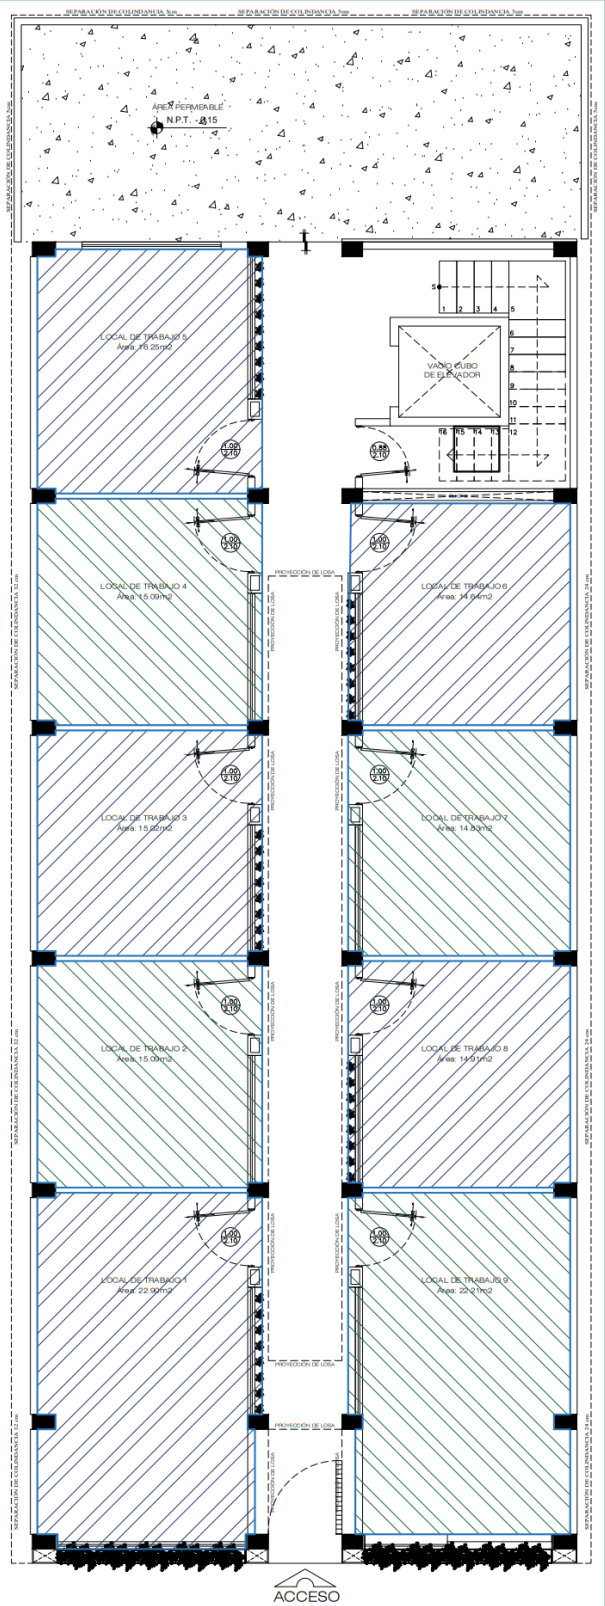

## AREAS SEGUNDO PISO

LOCAL DE TRABAJO 1	12.04m2
LOCAL DE TRABAJO 2	7.74m2
LOCAL DE TRABAJO 3	13.08m2
LOCAL DE TRABAJO 4	13.05m2
LOCAL DE TRABAJO 5	15.73m2
LOCAL DE TRABAJO 6	12.03m2
LOCAL DE TRABAJO 7	12.00m2
LOCAL DE TRABAJO 8	11.85m2

